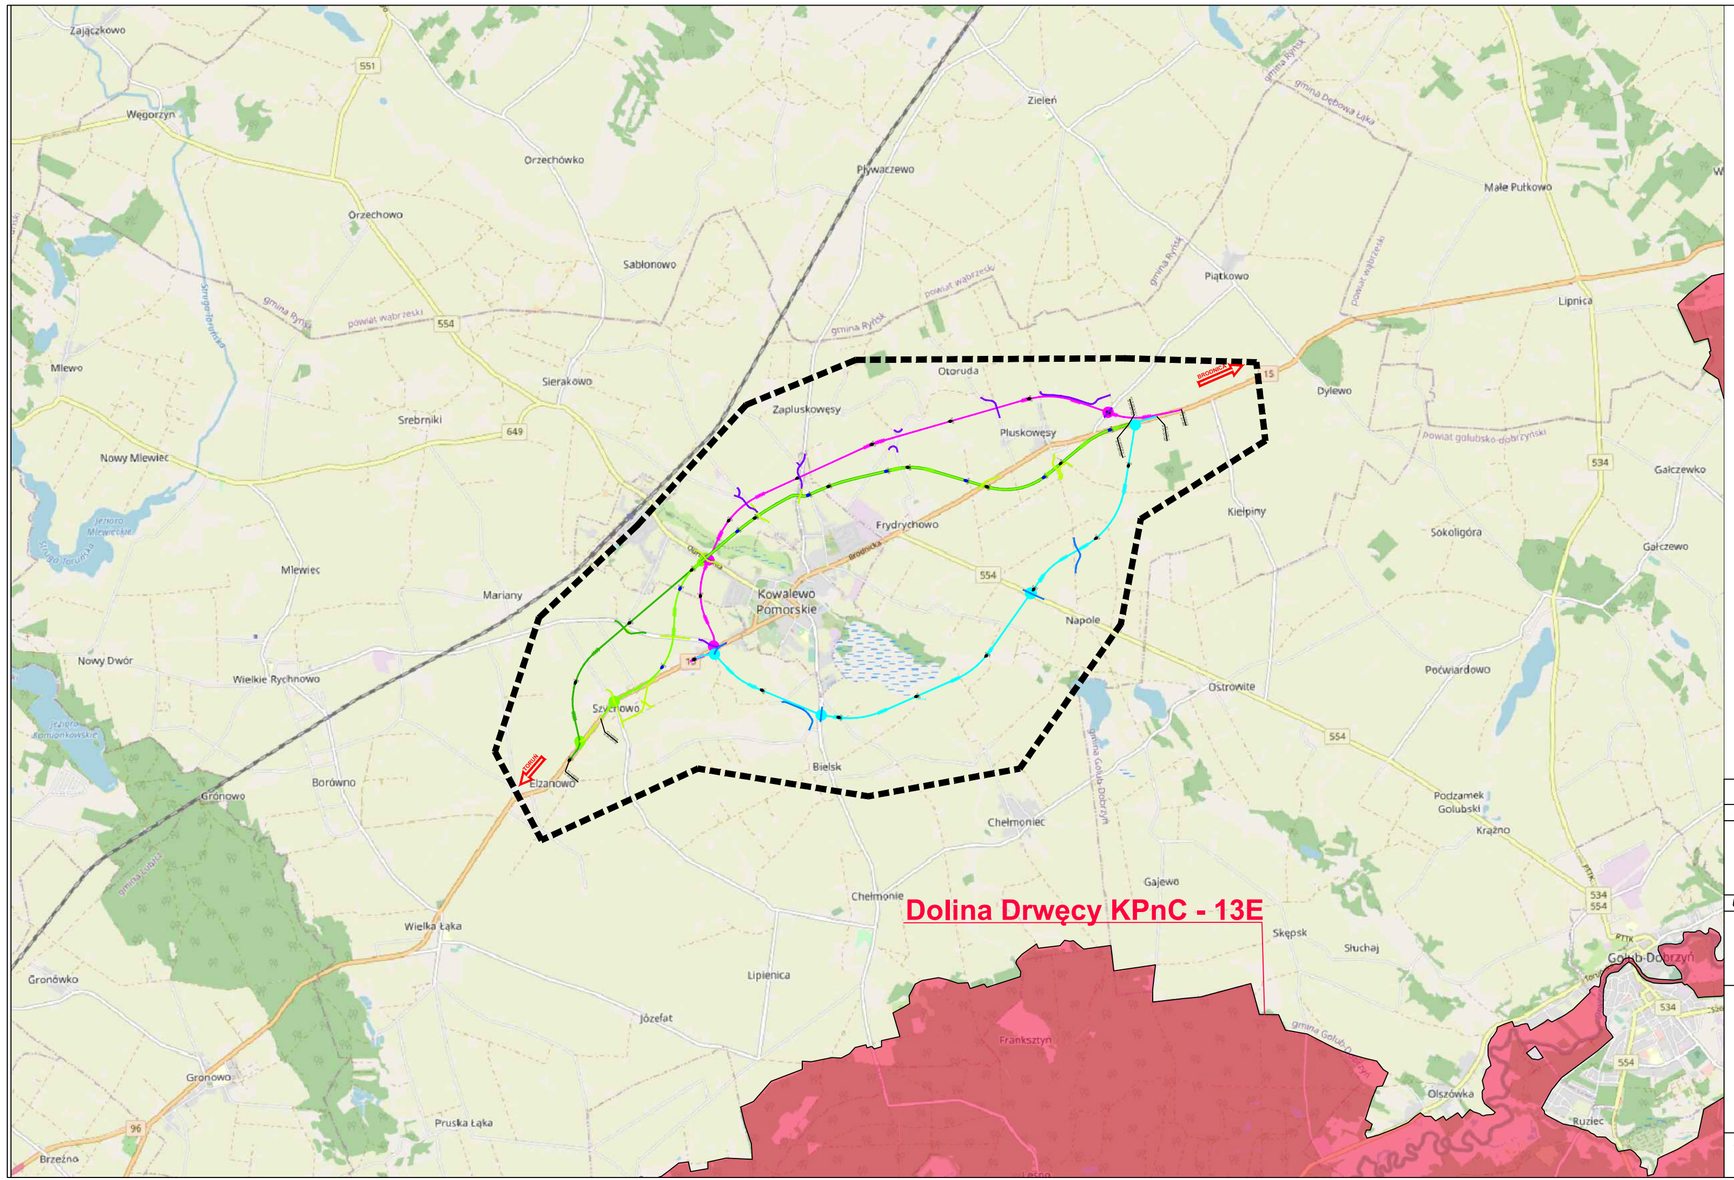

Legenda:

N
W E
S

- Zakres
- Wariant 1-1
- Wariant 2
- Wariant 3-2
- Wariant 1-2
- Przełożenie/korekta przebiegu dróg istniejących W 1-1
- Przełożenie/korekta przebiegu dróg istniejących W 2
- Przełożenie/korekta przebiegu dróg istniejących W 3-2
- Przełożenie/korekta przebiegu dróg istniejących W 1-2
- Korytarze ekologiczne

INWESTOR:

GDDKiA

GENERALNA DYREKCJA DRÓG KRAJOWYCH I AUTOSTRAD
Oddział w Bydgoszczy
ul. Fordońska 6 , 85-085 Bydgoszcz

USŁUGODAWCA PROJEKTOWY:

Lafrentz

LAFRENTZ POLSKA sp. z o.o.
ul. Kamiennogórska 22, 60-179 Poznań

Zadanie:

Budowa obwodnicy Kowalewa Pomorskiego w ciągu drogi krajowej nr 15

Nr rysunku: 1

Arkusz: 1

Skala: 1:50 000

Nazwa rysunku: Korytarze ekologiczne

Data: 7.2024